
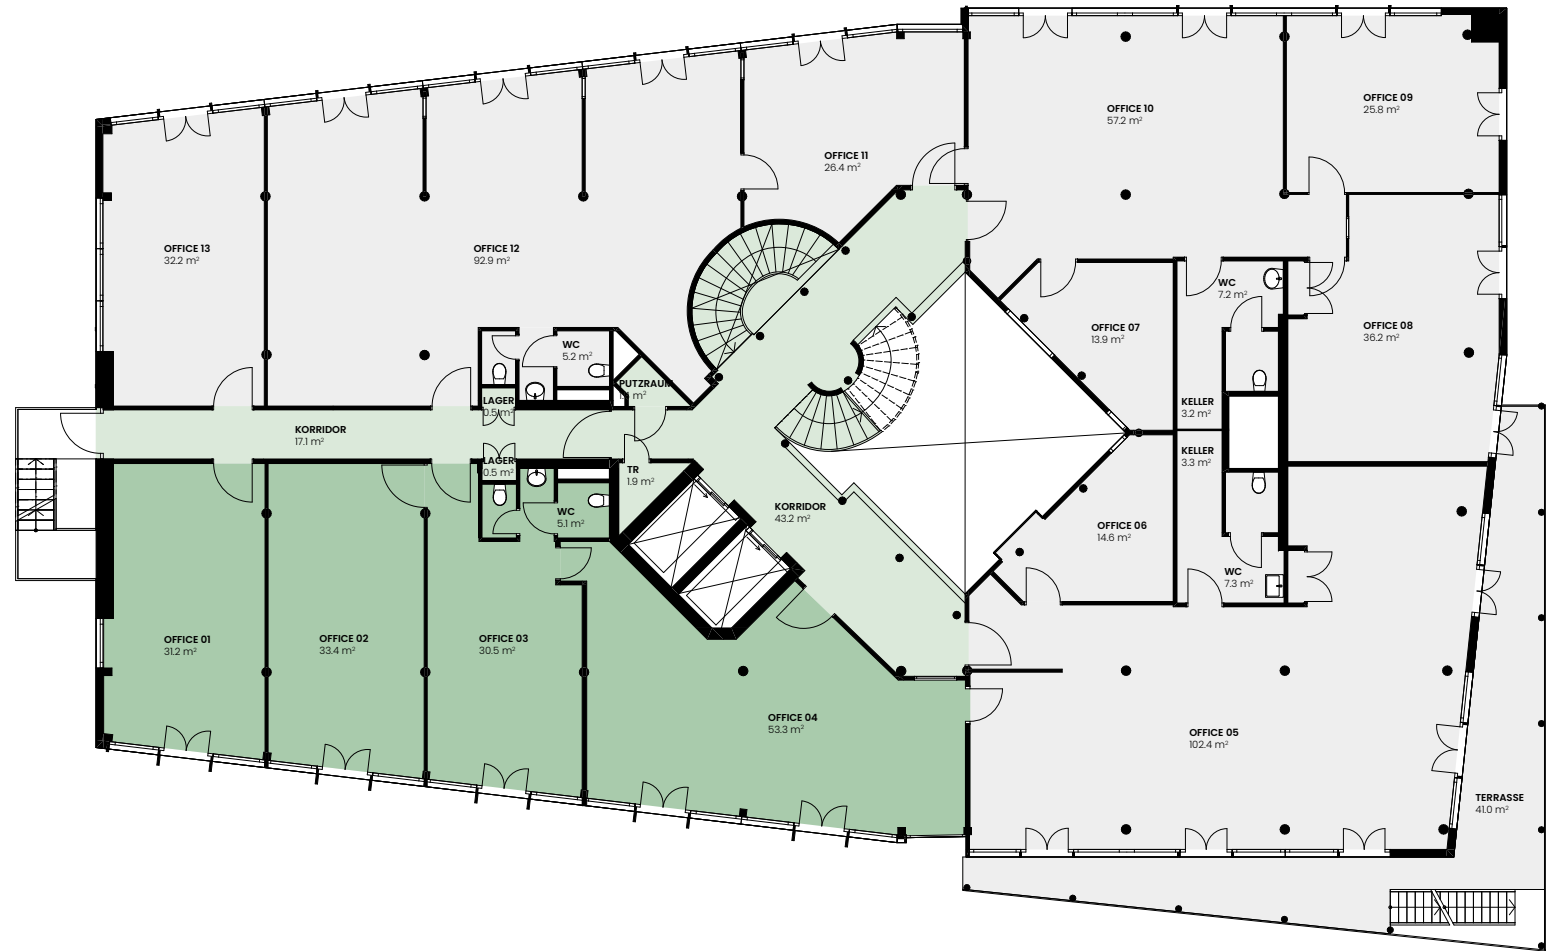


2. OBERGESCHOSS

GRAMMETSTRASSE 14 | 4410 LIESTAL

Office 01-04 153.5 m²

● Allgemeinfläche ● vermietet

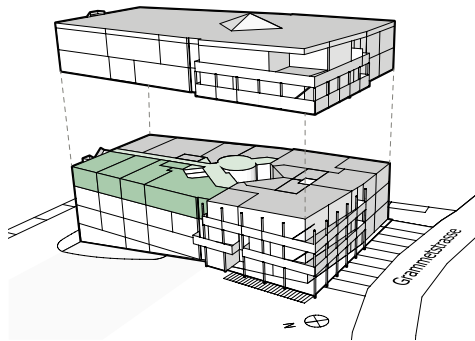

Alle Angaben, Pläne, Zeichnungen usw. sind unverbindlich.
Änderungen bleiben bis Bauvollendung vorbehalten.

0 1 2 5m

