
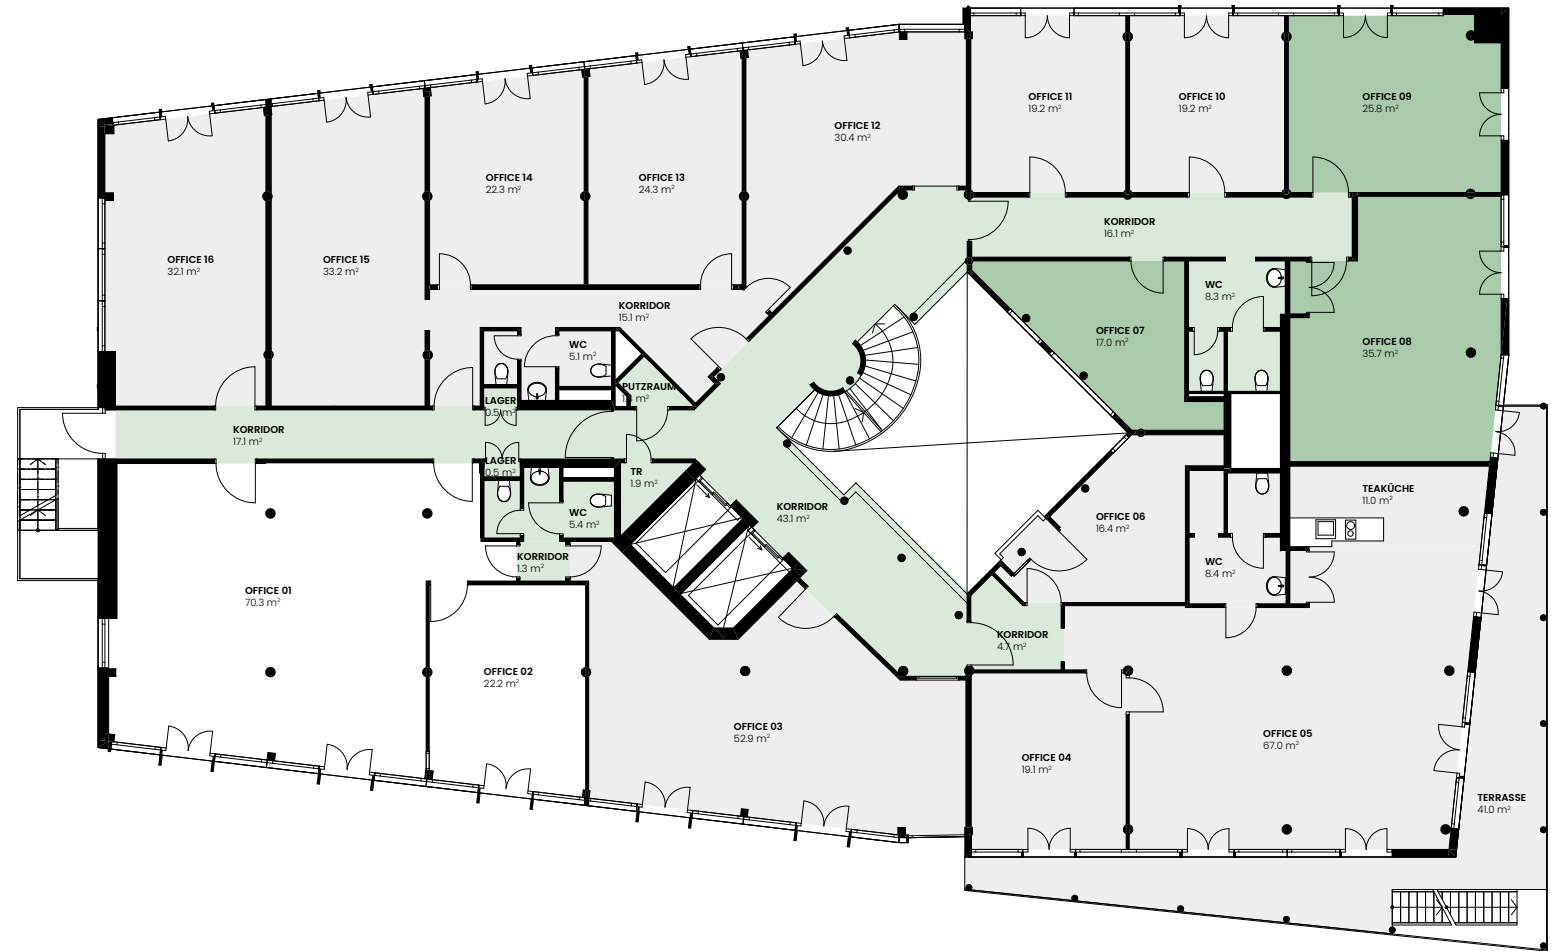


3. OBERGESCHOSS

GRAMMETSTRASSE 14 | 4410 LIESTAL

Office 07-09 78.5 m²

● Allgemeinfläche ● vermietet

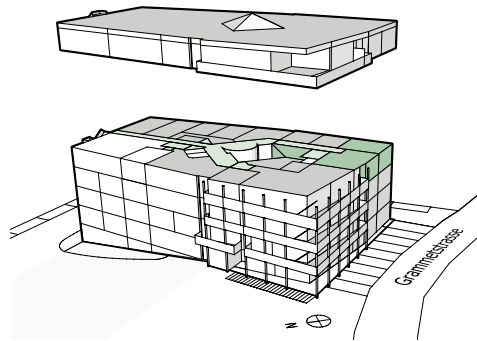

Alle Angaben, Pläne, Zeichnungen usw. sind unverbindlich.
 Änderungen bleiben bis Bauvollendung vorbehalten.

0 1 2 5m

