
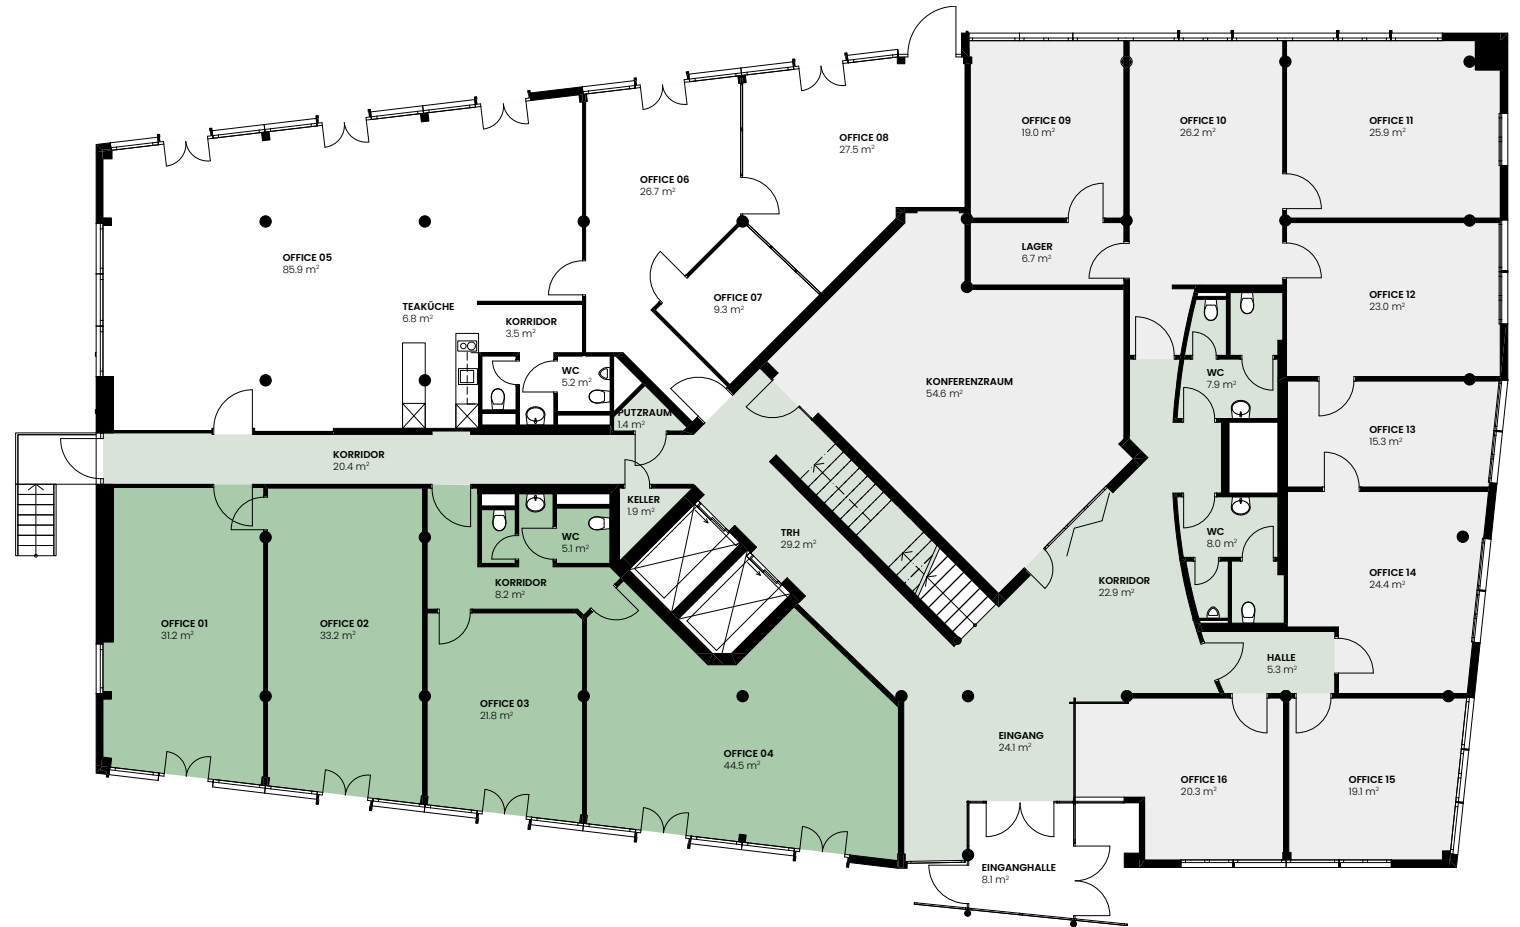


# ERDGESCHOSS

GRAMMETSTRASSE 14 | 4410 LIESTAL

Office 01-04 144.0 m<sup>2</sup>

● Allgemeinfläche ● vermietet

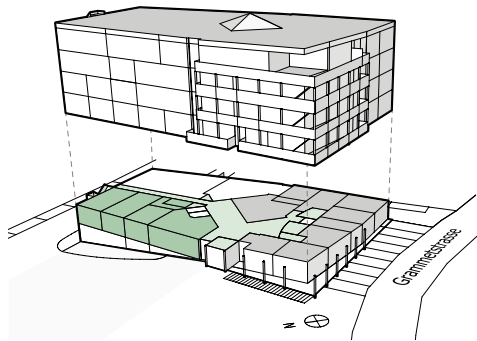

Alle Angaben, Pläne, Zeichnungen usw. sind unverbindlich.  
 Änderungen bleiben bis Bauvollendung vorbehalten.

0 1 2 5m

